



Nid 12
Escala 1:100

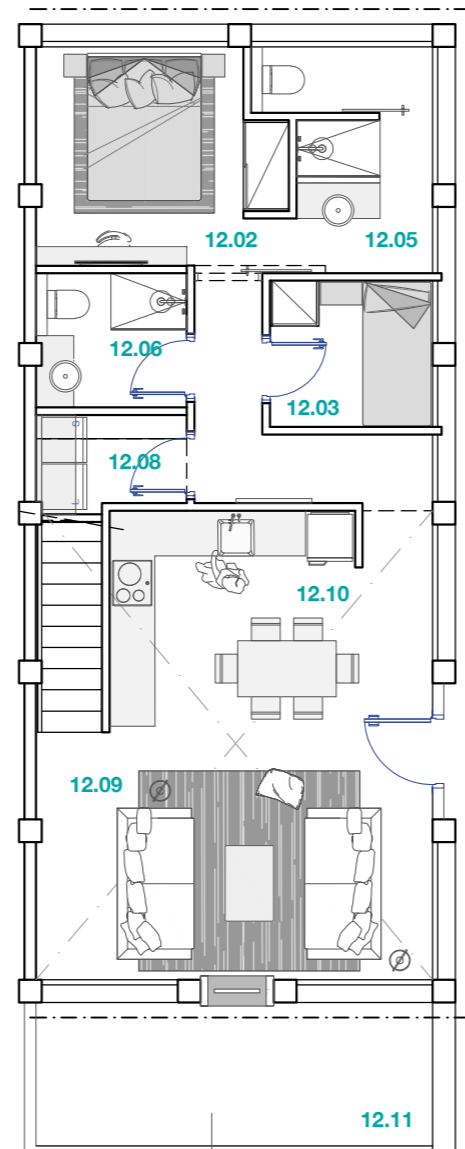

Tr 12

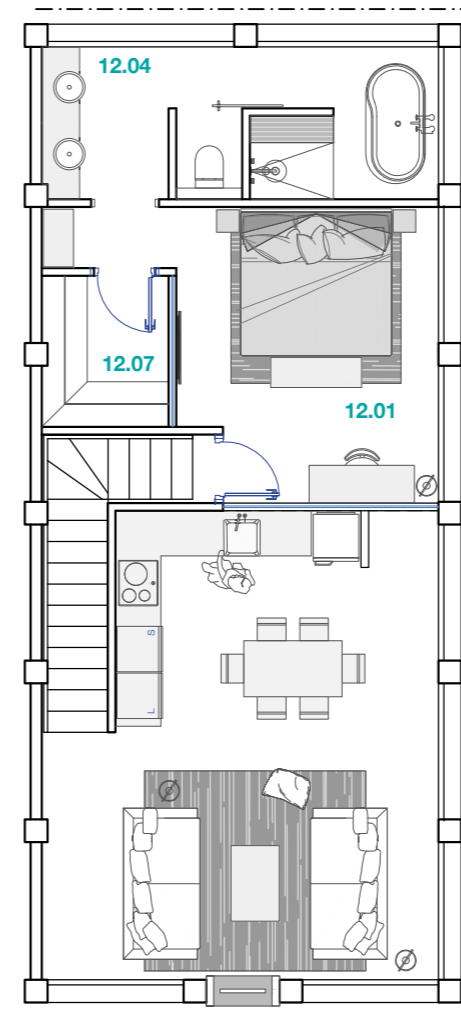

Mezzanini Nid 12
Escala 1:100

NID 12

3H*


SUPERFICIE TOTAL CONSTRUIDA NID	SUPERFICIE TOTAL ÚTIL NID
112,39 m²	87,56 m²

TERRAZA (TR12)
11,24 m²

Descripción**

Apartamento en 1 planta + Mezzanini

- 12.01 Habitación matrimonio
- 12.02 Habitación matrimonio (opcional infantil)
- 12.03 Habitación individual
- 12.04 Baño
- 12.05 Baño
- 12.06 Baño
- 12.07 Vestidor
- 12.08 Area de lavado
- 12.09 Sala de estar
- 12.10 Cocina / Comedor
- 12.11 Terraza

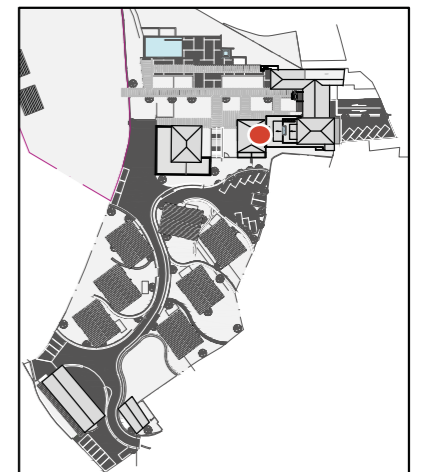

*1-2-3H = 1-2-3 Habitaciones

** El proyecto de interiorismo hace referencia a la espacialidad. El mobiliario no está incluido a excepción: cocina completa (no incl. nevera), baños completos y chimenea.

COMERCIALIZADORA / INMOBILIARIA:



Dirección Comercial
Pl. Major, 2. 17539 - Ger (La Cerdanya) - Spain
(+34) 972 147 055 | (+33) 788 490 191 | (+34) 666 442 838
info@lesnidsdecerdagne.com
www.lesnidsdecerdagne.com

LES NIDS DE CERDAGNE
EURL Les Nids de Cerdagne
13 Rue Sainte Ursule. 3100 Toulouse, France
SIRET 88141670500013

FECHA y FIRMA DE RESERVA:

Vista general LES NIDS DE BAJANDE
● (Tu Nido está aquí)
EDIFICIO 1
Planta Baja. NID12