

**PLANTA PRIMERA
(Edificio 2)**


	Nid 18	154,35 m²
	Terraza Tr 18	57,06 m ²
	Nid 19	191,51 m²
	Terraza Tr 19	131,38 m ²

TOTAL CONST. PLANTA PRIMERA (2)	345,86 m²
------------------------------------	-----------------------------


**PLANTA BAJA
(Edificio 2)**

	Sala Polivalente	283,45 m²
--	------------------	-----------------------------

TOTAL CONST. PLANTA BAJA (2)	283,45 m²
---------------------------------	-----------------------------

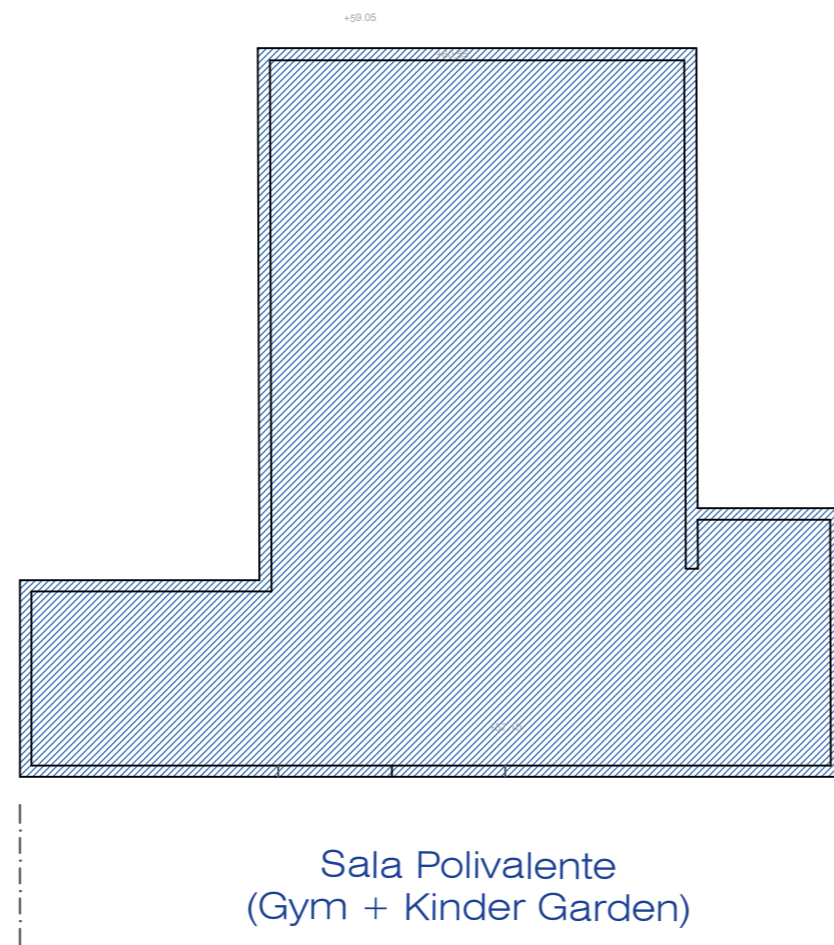

Planta Baja
Escala 1:200

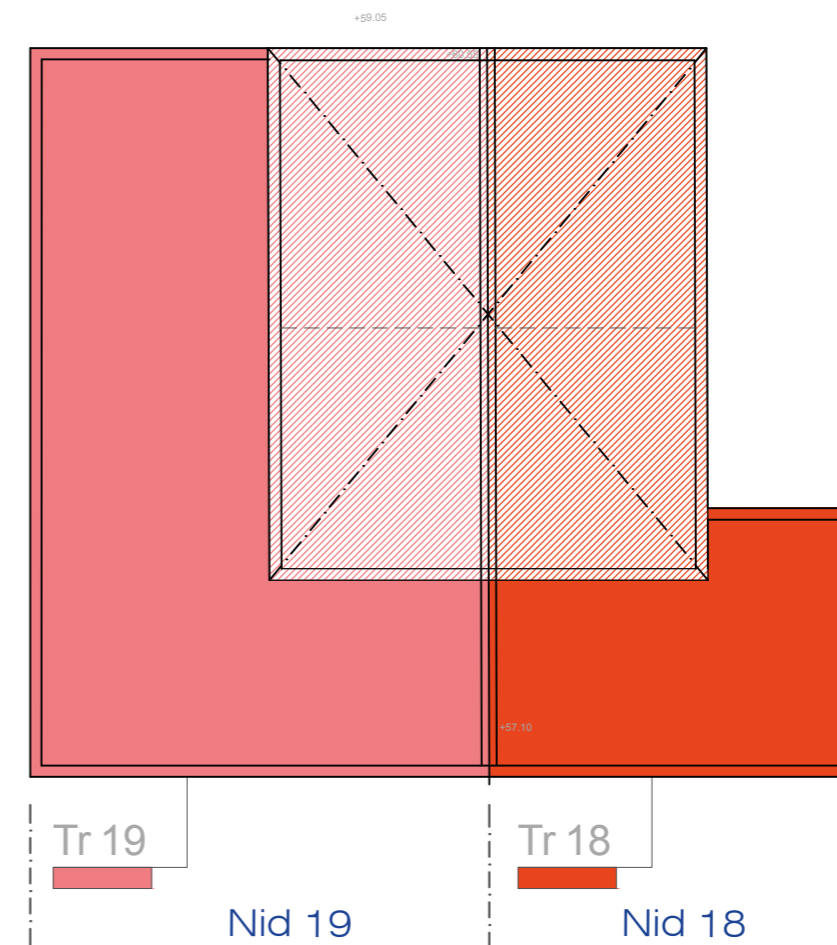

Planta Primera
Escala 1:200