


Tr 29

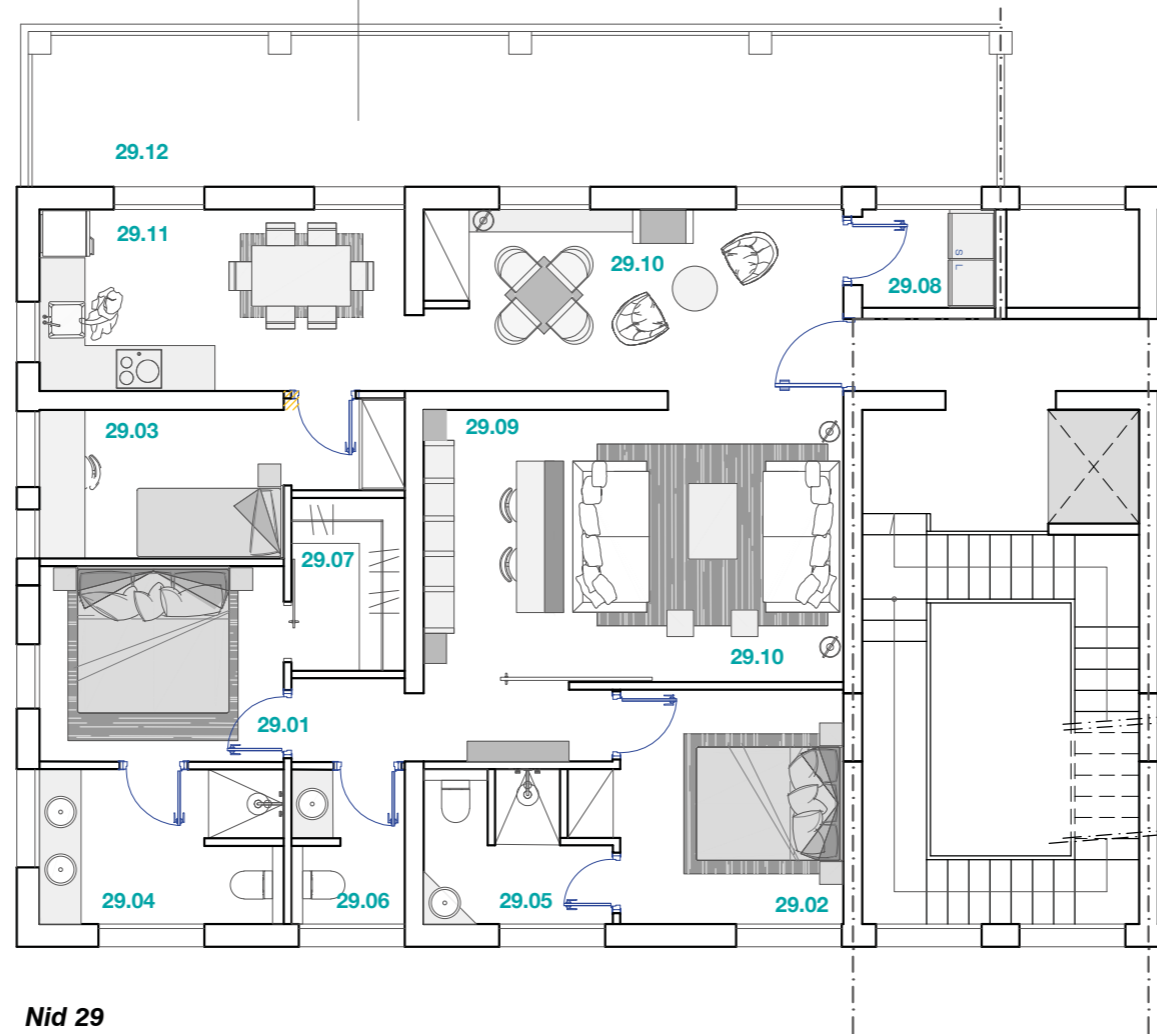

Nid 29
Escala 1:100

NID 29

3H*


SUPERFICIE TOTAL CONSTRUIDA NID	SUPERFICIE TOTAL ÚTIL NID
128,45 m²	94,04 m²

TERRAZA (TR29)
27,86 m²

Descripción**

Apartamento en 1 planta

- 29.01 Habitación matrimonio
- 29.02 Habitación matrimonio (opcional infantil)
- 29.03 Habitación individual
- 29.04 Baño
- 29.05 Baño
- 29.06 Baño
- 29.07 Vestidor
- 29.08 Area de lavado
- 29.09 Despacho
- 29.10 Sala de estar
- 29.11 Cocina / Comedor
- 29.12 Terraza

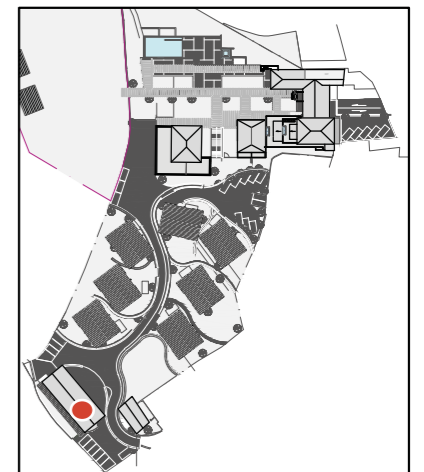

*1-2-3H = 1-2-3 Habitaciones

** El proyecto de interiorismo hace referencia a la espacialidad. El mobiliario no está incluido a excepción: cocina completa (no incl. nevera), baños completos y chimenea.

COMERCIALIZADORA / INMOBILIARIA:



Dirección Comercial

Pl. Major, 2. 17539 - Ger (La Cerdanya) - Spain
(+34) 972 147 055 | (+33) 788 490 191 | (+34) 666 442 838
info@lesnidsdecerdagne.com
www.lesnidsdecerdagne.com

LES NIDS DE CERDAGNE
EURL Les Nids de Cerdagne
13 Rue Sainte Ursule. 3100 Toulouse, France
SIRET 88141670500013

FECHA y FIRMA DE RESERVA:

Vista general LES NIDS DE BAJANDE

● (Tu Nido està aquí)
EDIFICIO 3
Planta Primera. NID29