


Nid 18
Escala 1:100

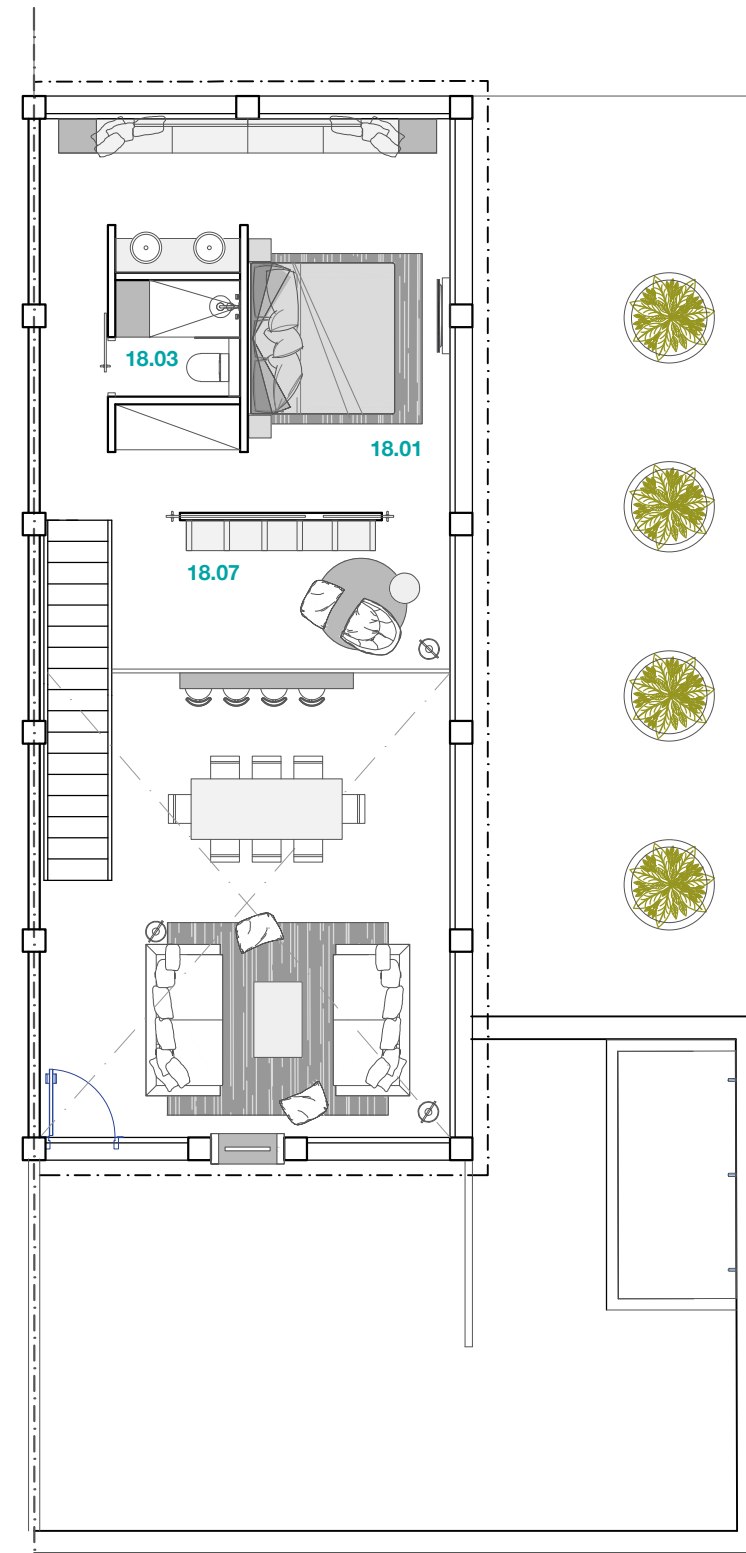

Mezzanini Nid 18
Escala 1:100

NID 18

2H*


SUPERFICIE TOTAL CONSTRUIDA NID	SUPERFICIE TOTAL ÚTIL NID
154,35 m ²	104,34 m ²

TERRAZA (TR18)
57,06 m²

Descripción**

Apartamento de 1 planta + Mezzanini

- 18.01 Habitación matrimonio
- 18.02 Habitación matrimonio (opcional infantil)
- 18.03 Baño
- 18.04 Baño
- 18.05 Baño
- 18.06 Area de lavado
- 18.07 Sala polivalente/ Biblioteca
- 18.08 Sala de estar
- 18.09 Cocina
- 18.10 Comedor
- 18.11 Terraza
- 18.12 Piscina / Juegos de agua (opcionales)

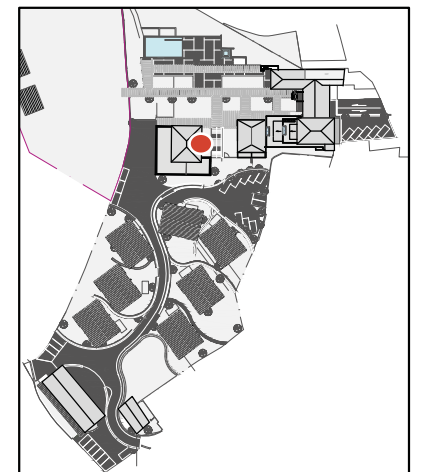

*1-2-3H = 1-2-3 Habitaciones

** El proyecto de interiorismo hace referencia a la espacialidad. El mobiliario no está incluido a excepción: cocina completa (no incl. nevera), baños completos y chimenea.

COMERCIALIZADORA / INMOBILIARIA:



Dirección Comercial
Pl. Major, 2. 17539 - Ger (La Cerdanya) - Spain
(+34) 972 147 055 | (+33) 788 490 191 | (+34) 666 442 838
info@lesnidsdecerdagne.com
www.lesnidsdecerdagne.com

LES NIDS DE CERDAGNE
EURL Les Nids de Cerdagne
13 Rue Sainte Ursule. 3100 Toulouse, France
SIRET 88141670500013

FECHA y FIRMA DE RESERVA:

Vista general LES NIDS DE BAJANDE
● (Tu Nido está aquí)
EDIFICIO 2
Planta Baja. NID18