


Nid 09
Escala 1:100

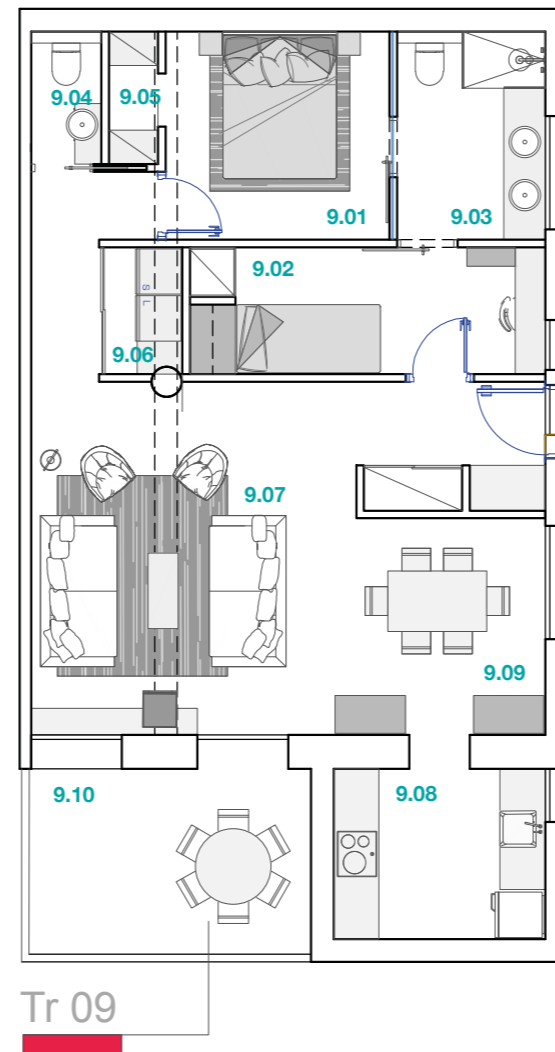

NID 09

2H*


SUPERFICIE TOTAL CONSTRUIDA NID	SUPERFICIE TOTAL ÚTIL NID
84,78 m²	65,59 m²

TERRAZA (TR09)
9,68 m²

Descripción**

Apartamento de 1 planta

- 9.01 Habitación matrimonio
- 9.02 Habitación individual
- 9.03 Baño
- 9.04 Baño
- 9.05 Vestidor
- 9.06 Area de lavado
- 9.07 Sala de estar
- 9.08 Cocina
- 9.09 Comedor
- 9.10 Terraza

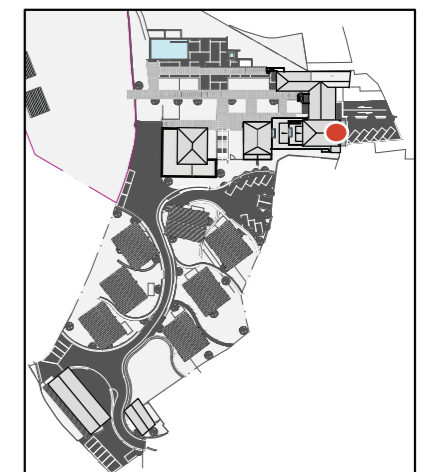

*1-2-3H = 1-2-3 Habitaciones

** El proyecto de interiorismo hace referencia a la espacialidad. El mobiliario no está incluido a excepción: cocina completa (no incl. nevera), baños completos y chimenea.

COMERCIALIZADORA / INMOBILIARIA:



Dirección Comercial
Pl. Major, 2. 17539 - Ger (La Cerdanya) - Spain
(+34) 972 147 055 | (+33) 788 490 191 | (+34) 666 442 838
info@lesnidsdecerdagne.com
www.lesnidsdecerdagne.com

LES NIDS DE CERDAGNE
EURL Les Nids de Cerdagne
13 Rue Sainte Ursule. 3100 Toulouse, France
SIRET 88141670500013

FECHA y FIRMA DE RESERVA:

Vista general LES NIDS DE BAJANDE
● (Tu Nido está aquí)
EDIFICIO 1
Planta Baja. NID09