




Fachada Suroeste A
Escala 1:200

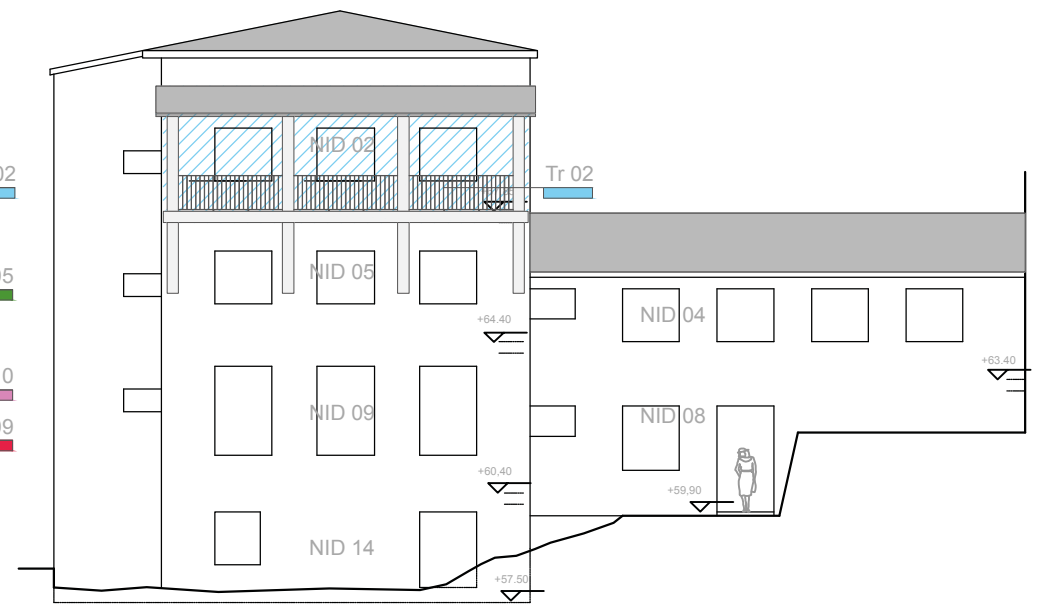

Fachada Sureste

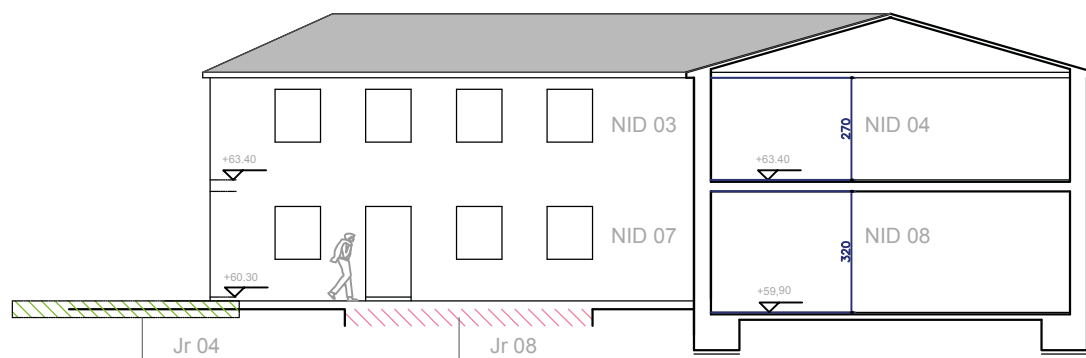

Fachada Suroeste B

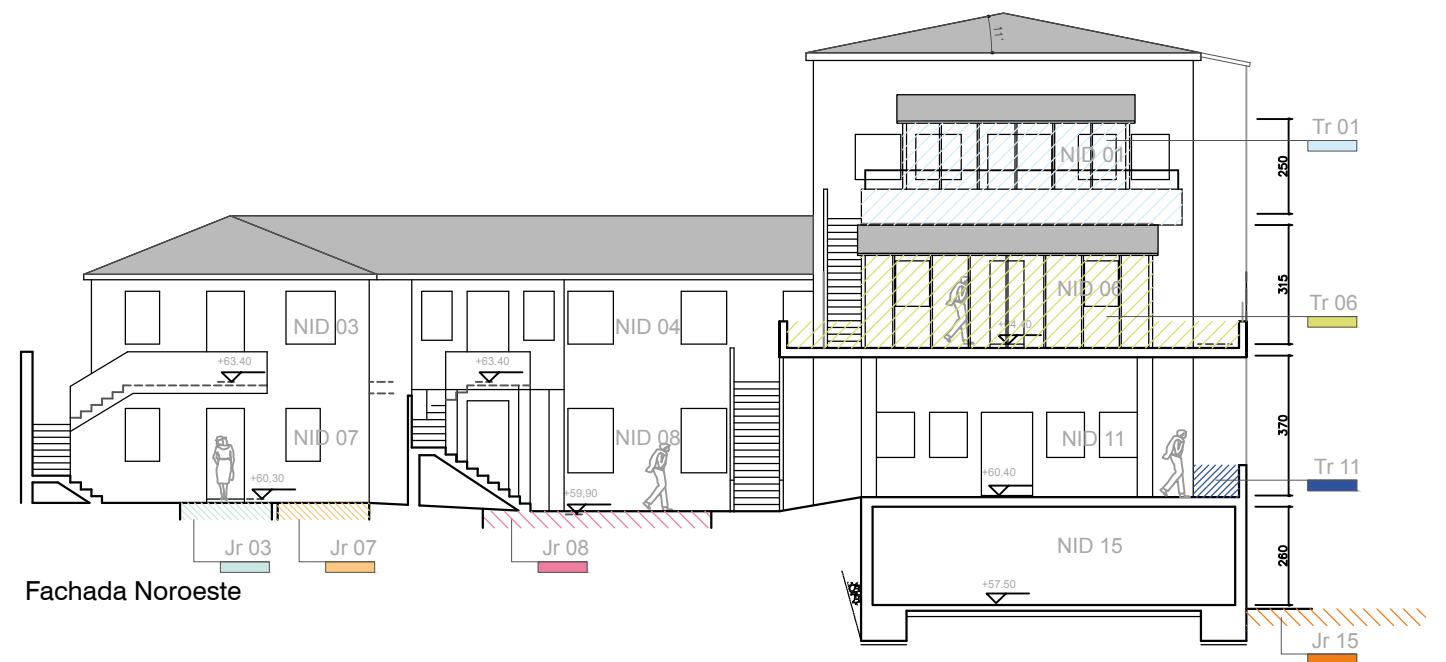

Fachada Noroeste