


*Remarque: les plans peuvent être modifiés à tout moment jusqu'à la clôture de la vente /
Nota: els plànols poden veure's modificats en qualsevol moment fins el tancament de la venda.

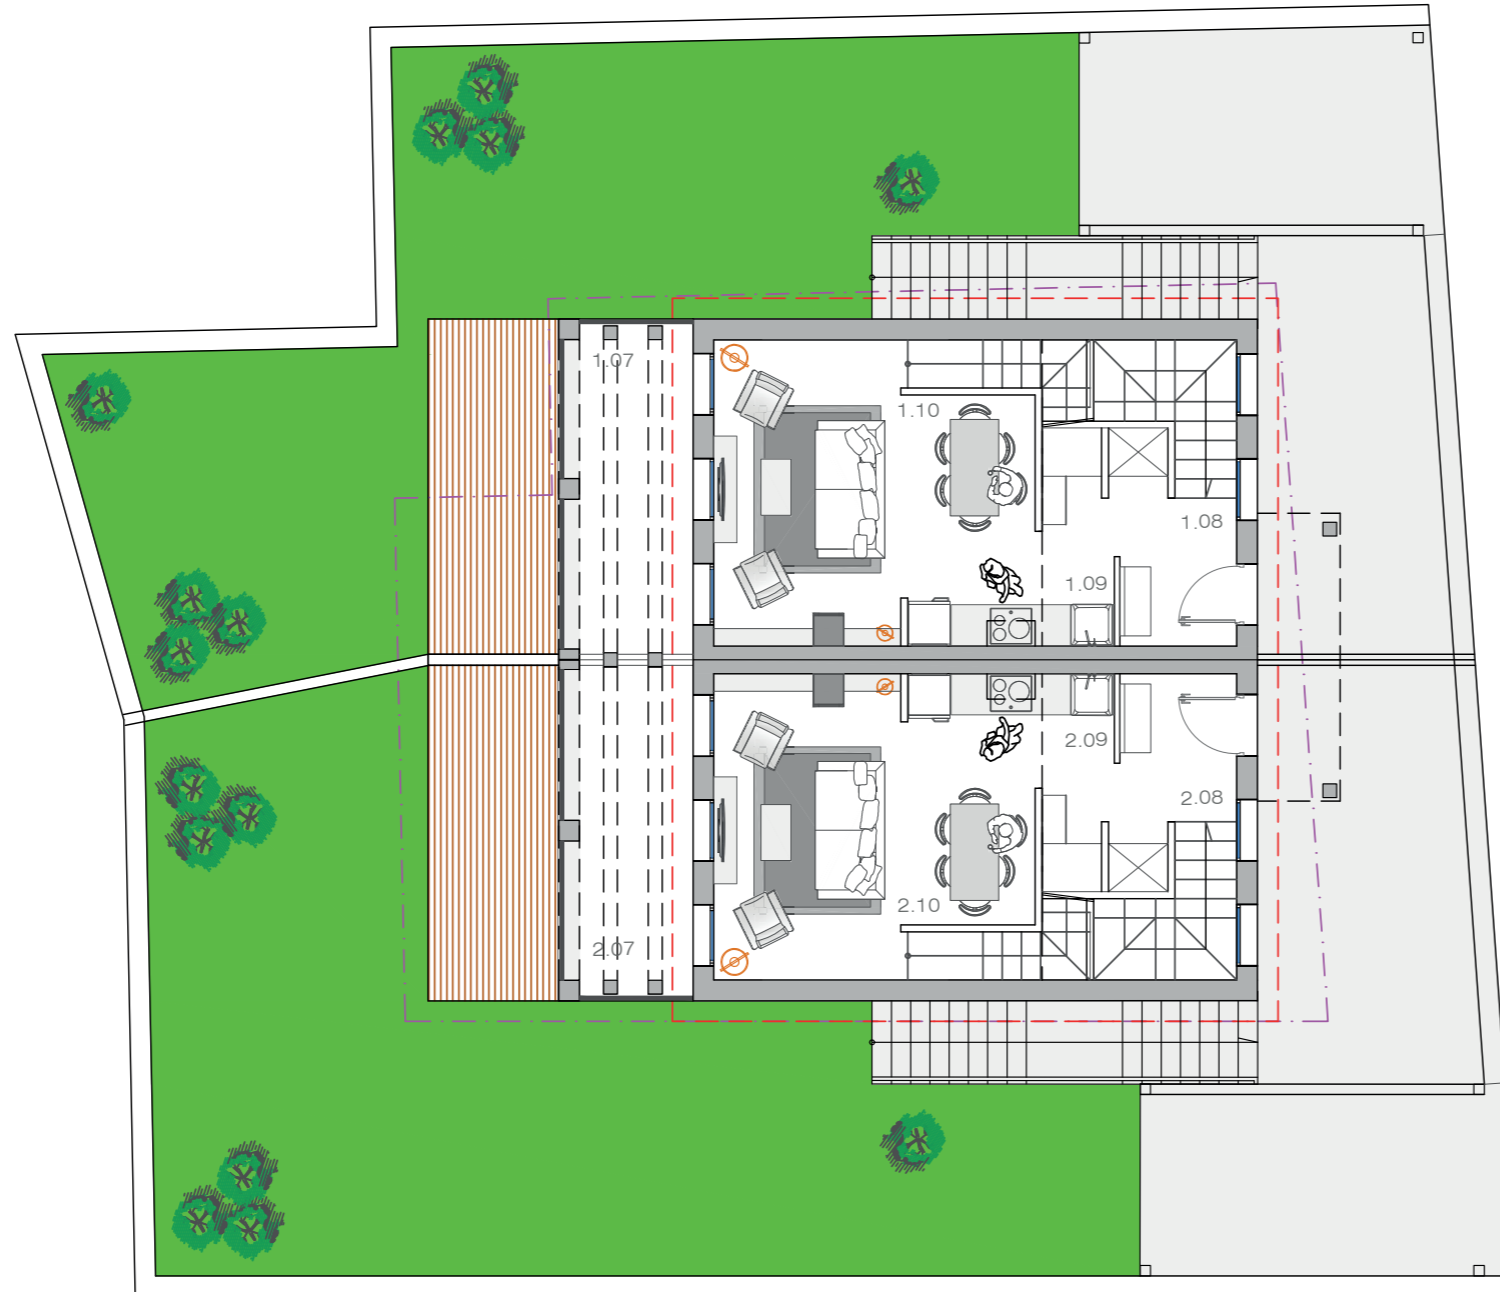

	Àrea de tarima de madera para exterior / alternativa pavimento de pizarra negra. NID 1 = S: 9.25 m ² NID 2 = S: 9.25 m ²
	Àrea de jardín exterior NID 1 = S: 60.80 m ² NID 2 = S: 70.85 m ²